

Letto, approvato e sottoscritto

Il Presidente

F. Di Giacinto

Il Segretario

P. Pannunzio



COMUNE DI ISOLA DEL GRAN SASSO D'ITALIA

Provincia di Teramo

Si esprime parere positivo in ordine alla legittimità dell'atto.

IL SEGRETARIO COMUNALE

Si esprime parere positivo in ordine alla regolarità tecnica dell'atto.

IL RESPONSABILE

Si esprime parere positivo in ordine alla regolarità contabile dell'atto

IL RESP. LE DI RAGIONERIA

Ai sensi dell'art. 55, 5° c. della L. 8.6.90 n. 142, si attesta che è assicurata la copertura finanziaria e che si è provveduto a registrare l'assunto impegno di spesa.

Il Responsabile di Rag.

PUBBLICAZIONE

La presente è stata pubblicata all'Albo Pretorio il _____ per rimanervi giorni 15 consecutivi (Art. 47, c. 1° L. 142/90).

Il Segretario

Sottoposta a controllo preventivo di legittimità ai sensi:

☐ A. 45, 1° L. 142/90

☐ A. 45, 2° L. 142/90

☐ A. 45, 4° L. 142/90

CO.RE.CO. Sez. di Teramo

Prot. N. _____

Esaminato senza rilievi nella seduta del _____

Il Presidente

Il Segretario

F.to _____ F.to _____

PER COPIA CONFORME LI

IL FUNZIONARIO DIRIGENTE L'UFFICIO

F.to _____

Atto non sogg. a controllo preventivo di legittimità.

Ai sensi del 2° c., Art. 47 L. 8.6.90, n. 142, si certifica che la presente è divenuta esecutiva per decorrenza del termine di pubblicazione di giorni 10 avvenuta il _____

Il Segretario

PROT. N. 5019 DEL 9.7.1994

N. REG. DELIB. 260 SEDUTA DEL 9.7.1994

DELIBERAZIONE DELLA GIUNTA COMUNALE

OGGETTO: Delimitazione del Centro abitato del

Comune di Isola del Gran Sasso ai sensi dell'art. 4

Decreto Legislativo n.285/1992.

L'anno millenovecentonovantaquattro, il giorno nove del mese di luglio, alle ore 12,00 nella sala delle adunanze del comune suddetto, convocata con appositi avvisi, la Giunta Comunale si è riunita con la presenza dei Sigg.:

1-Di Giacinto Fioravante	Sindaco	si
2-Zaccagna Anna Maria	Assessore	si
3-Savini Giuseppe	"	si
4-Di Varano Alfredo	"	si
5-Vaccari Mario Gabriele	"	si

Partecipa il Segretario Comunale signor Pannunzio dr. Pietro.-

Il Presidente, Sig. Di Giacinto Rag. Fioravante, constatato che gli intervenuti sono in numero legale di cinque, dichiara aperta la seduta ed invita i convocati a discutere e deliberare sull'oggetto sopraindicato.-

Rilasciata la copia li

LA GIUNTA COMUNALE

VISTO il Decreto Legislativo n. 285 del 30.4.1992;

VISTO in particolare l'art. 4, comma 1, circa l'obbligo di provvedere a termini dello stesso decreto alla delimitazione del centro abitato;

RICHIAMATA la propria delibera n. 109 del 12.3.19994, esecutiva ai sensi di legge, con la quale si conferiva incarico al Geom. Ferri Luciano per la redazione della documentazione tecnica di delimitazione dei centri abitati ai sensi della surrichiamata normativa;

VISTA la cartografia predisposta cosi' come in allegato;

VISTA la proposta e la relazione in merito dell'Assessore delegato Sig. VACCARI Mario;

RITENUTO accoglierla;

VISTI i pareri di attestazione resi ai sensi degli artt. 53 e 55 della Legge 8.6.1990, n. 142;

Con voti unanimi favorevoli espressi nei modi e forme di legge;

D E L I B E R A

- 1) Di approvare, come approva, la delimitazione del centro abitato del Comune di Isola del Gran Sasso a termini del disposto di cui all'art. 4 del Decreto Legislativo n. 285 del 30.4.1992, cosi' come nelle cartografie allegate al presente provvedimento costituente parte integrante e sostanziale dello stesso;
- 2) Di disporre per la pubblicazione del presente atto ai sensi del comma 2 dell'art. 4 citato;
- 3) Di provvedere all'invio all'Amministrazione Provinciale di Teramo e all'A.N.A.S., per quanto di competenza, del presente atto a conseguita esecutivita'.

CONFERMA DI
ISOLA DEL G.S.


SOGGETTO:
PERMUTAZIONE DEI CENTRI
URBANI di area del D.Lgs. 50/1990
n. 8000, mod. D.Lgs. 50/1990 n. 8000
[] zona urbanizzata
[] zona agricola

CAPOLUOGO

SCALE 1:10000
STUDIO TECNICO
AL. 1000 DEL. 10000 DEL. 10000 DEL. 10000

1

COROGRAFIA SCALA 1:100000

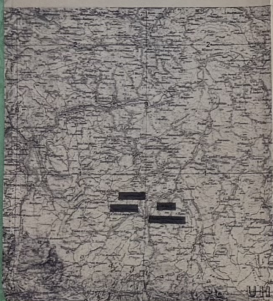

COMUNE DI
ISOLA DEL G.S.

OGGETTO:

**PERIMETRAZIONE DEI CENTRI
URBANI** ai sensi del D.Lgs. 30/4/92
n. 285 mod. D.Lgs. 10/9/93 n. 360

 **zona perimetrata**

RAP. SCALA 1:2000

FRAZIONI

TAV.


2

LUCIANO FERRI GEOMETRA

STUDIO TECNICO

VIA DUCA DEGLI ABRUZZI - ISOLA G.S. (TE) TEL. 0861/975851



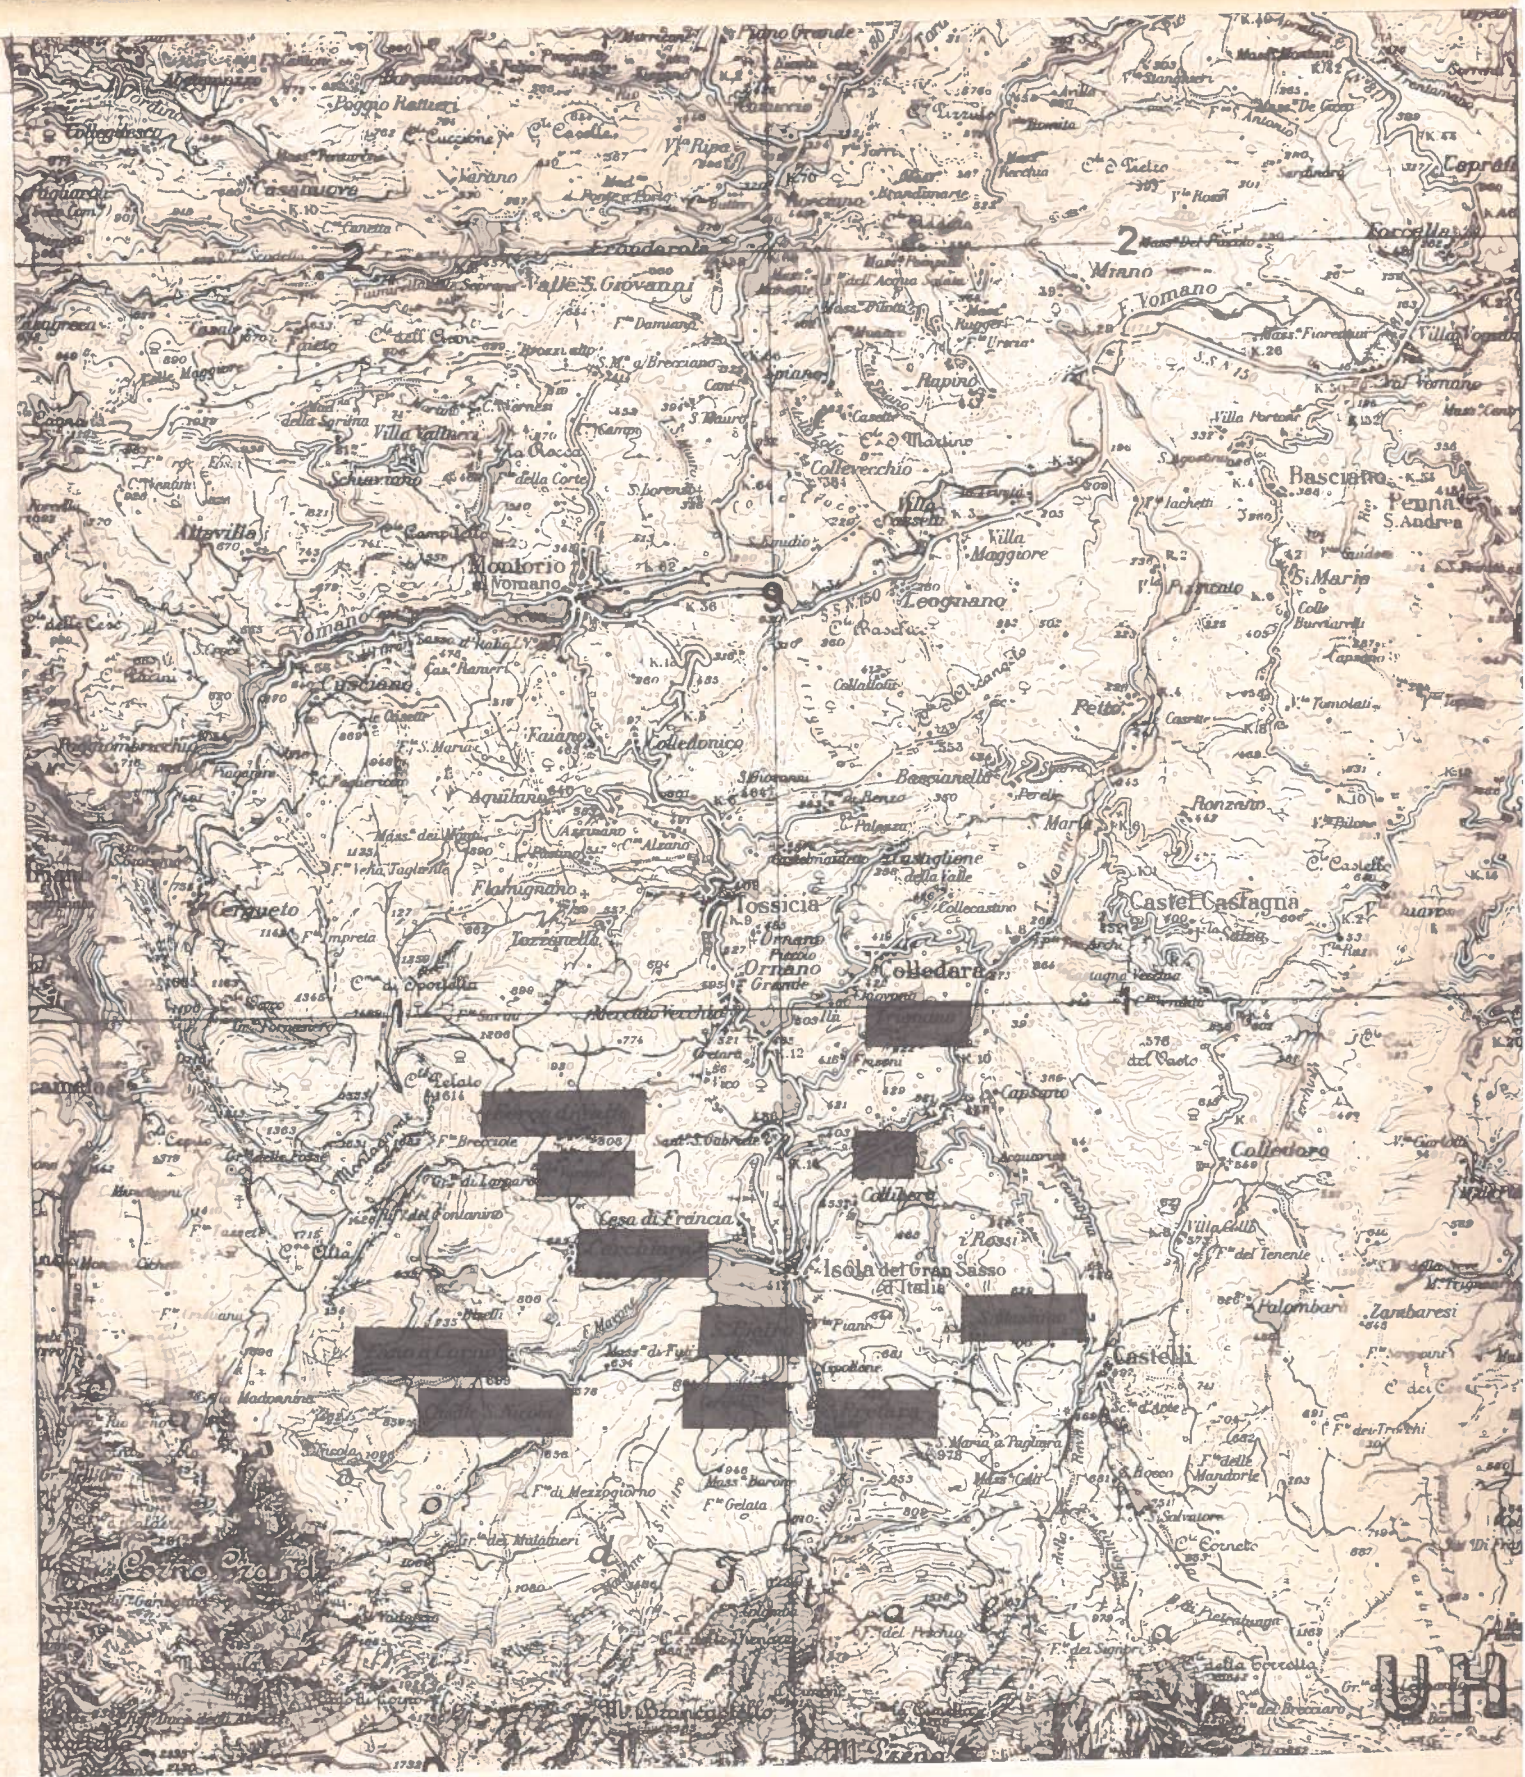




CAPSANO






FORCA DI VALLE - VARANO

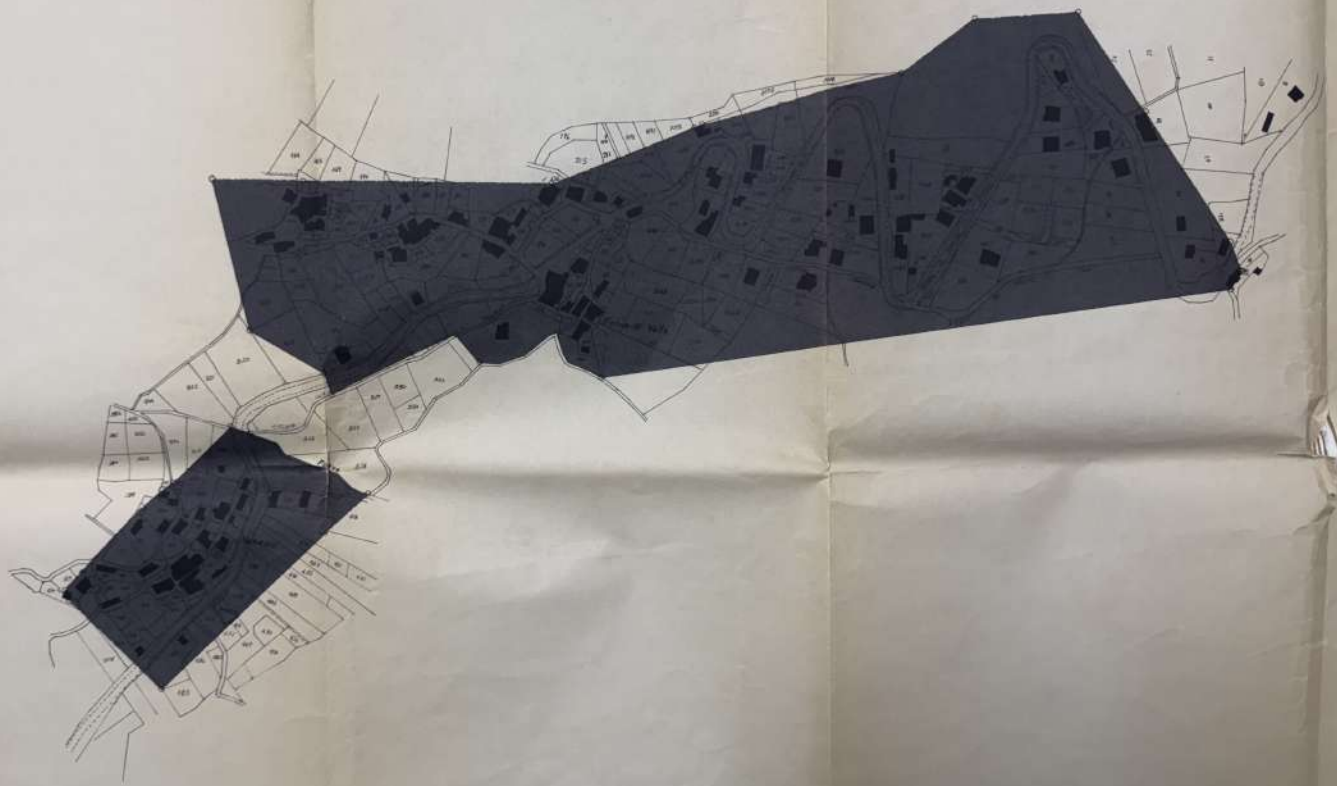

FANO A CORNO

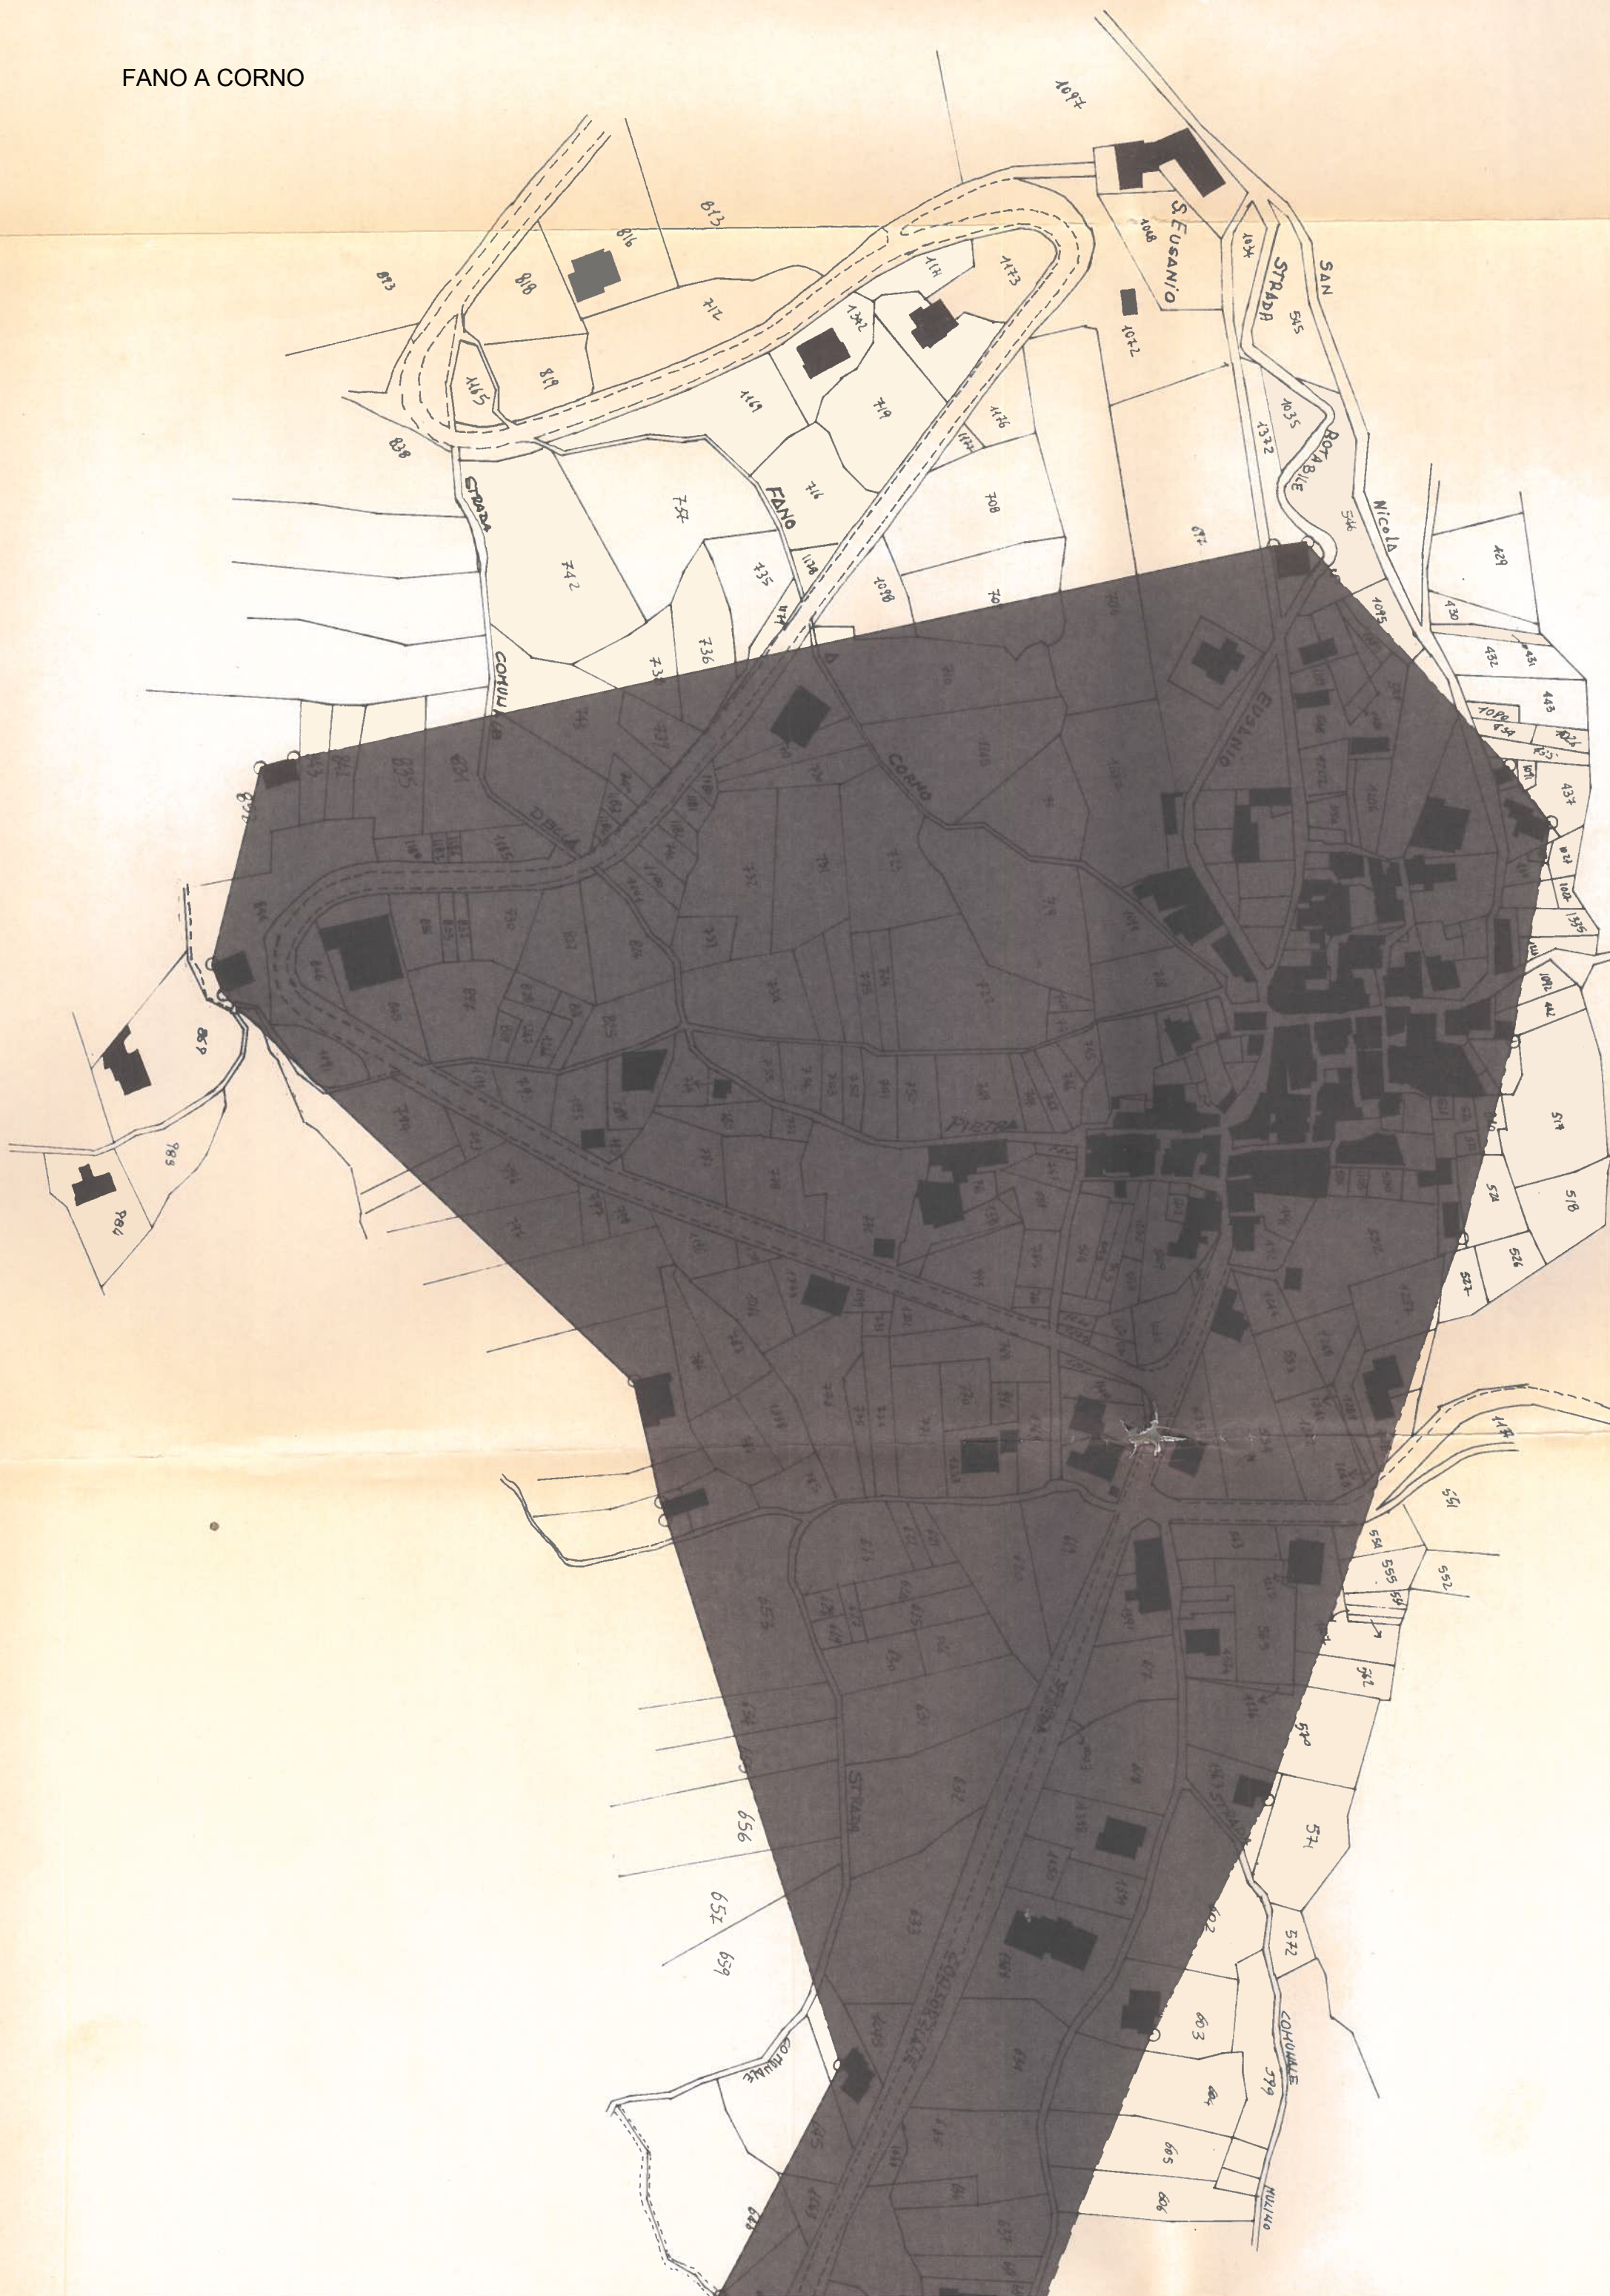





SAN PIETRO



CERISETO

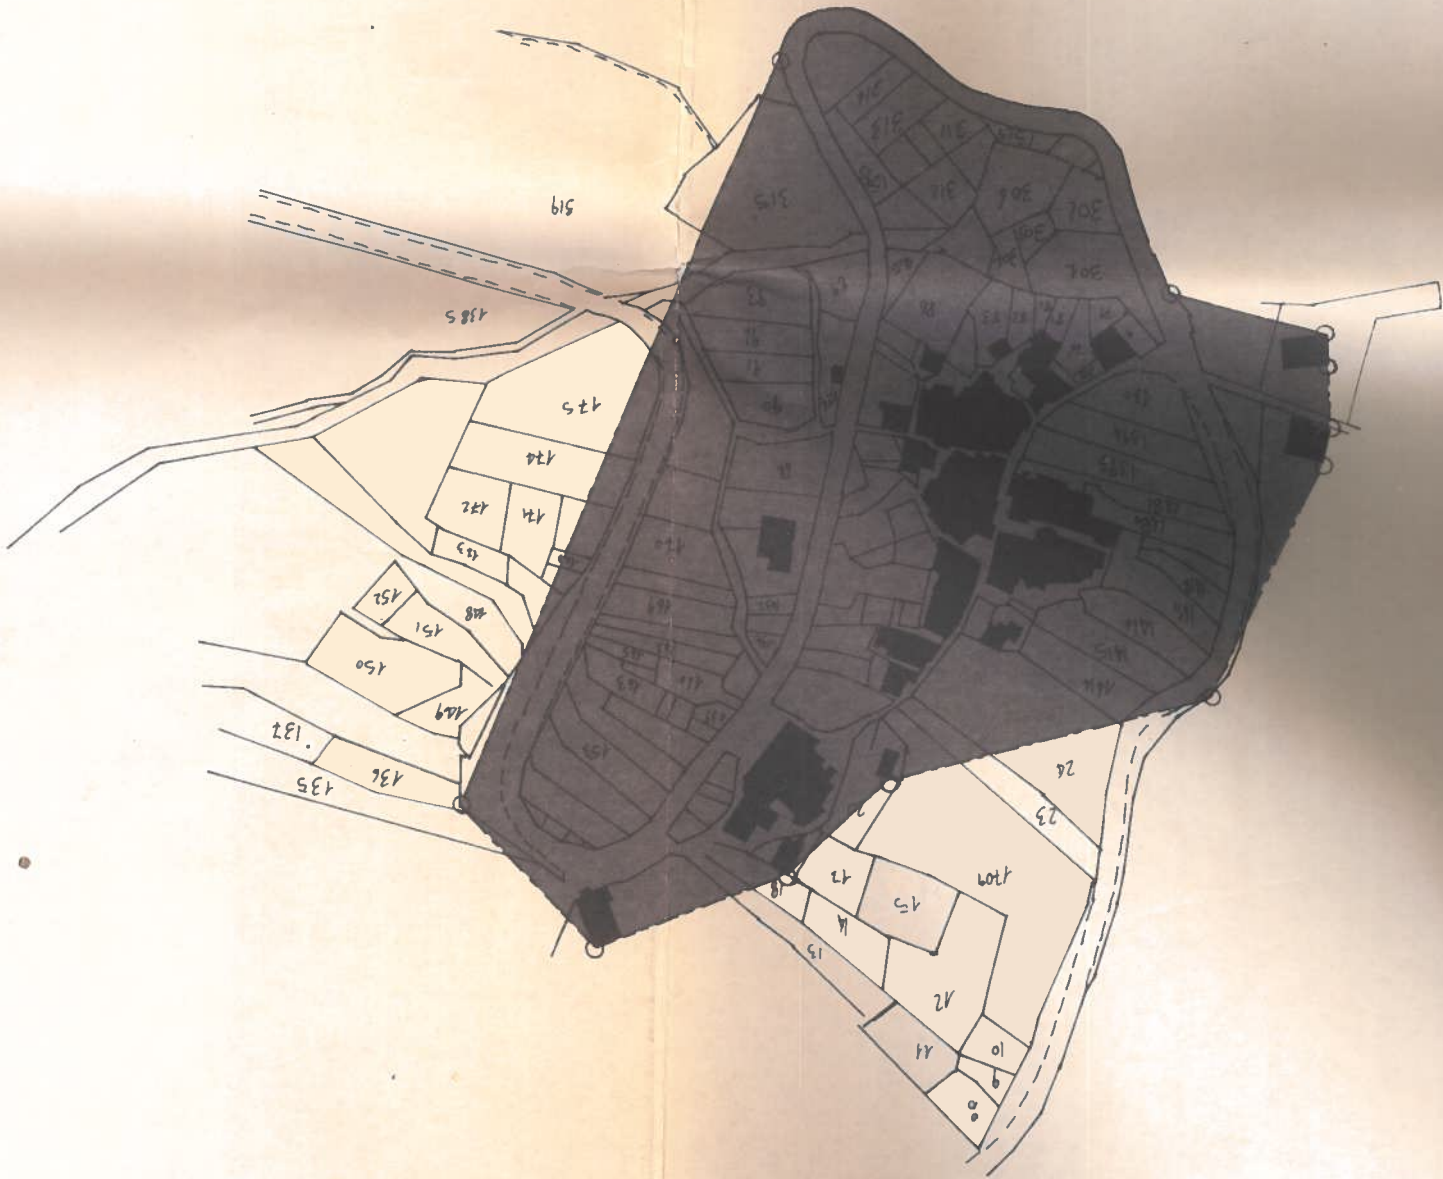

TEMBRIETTA

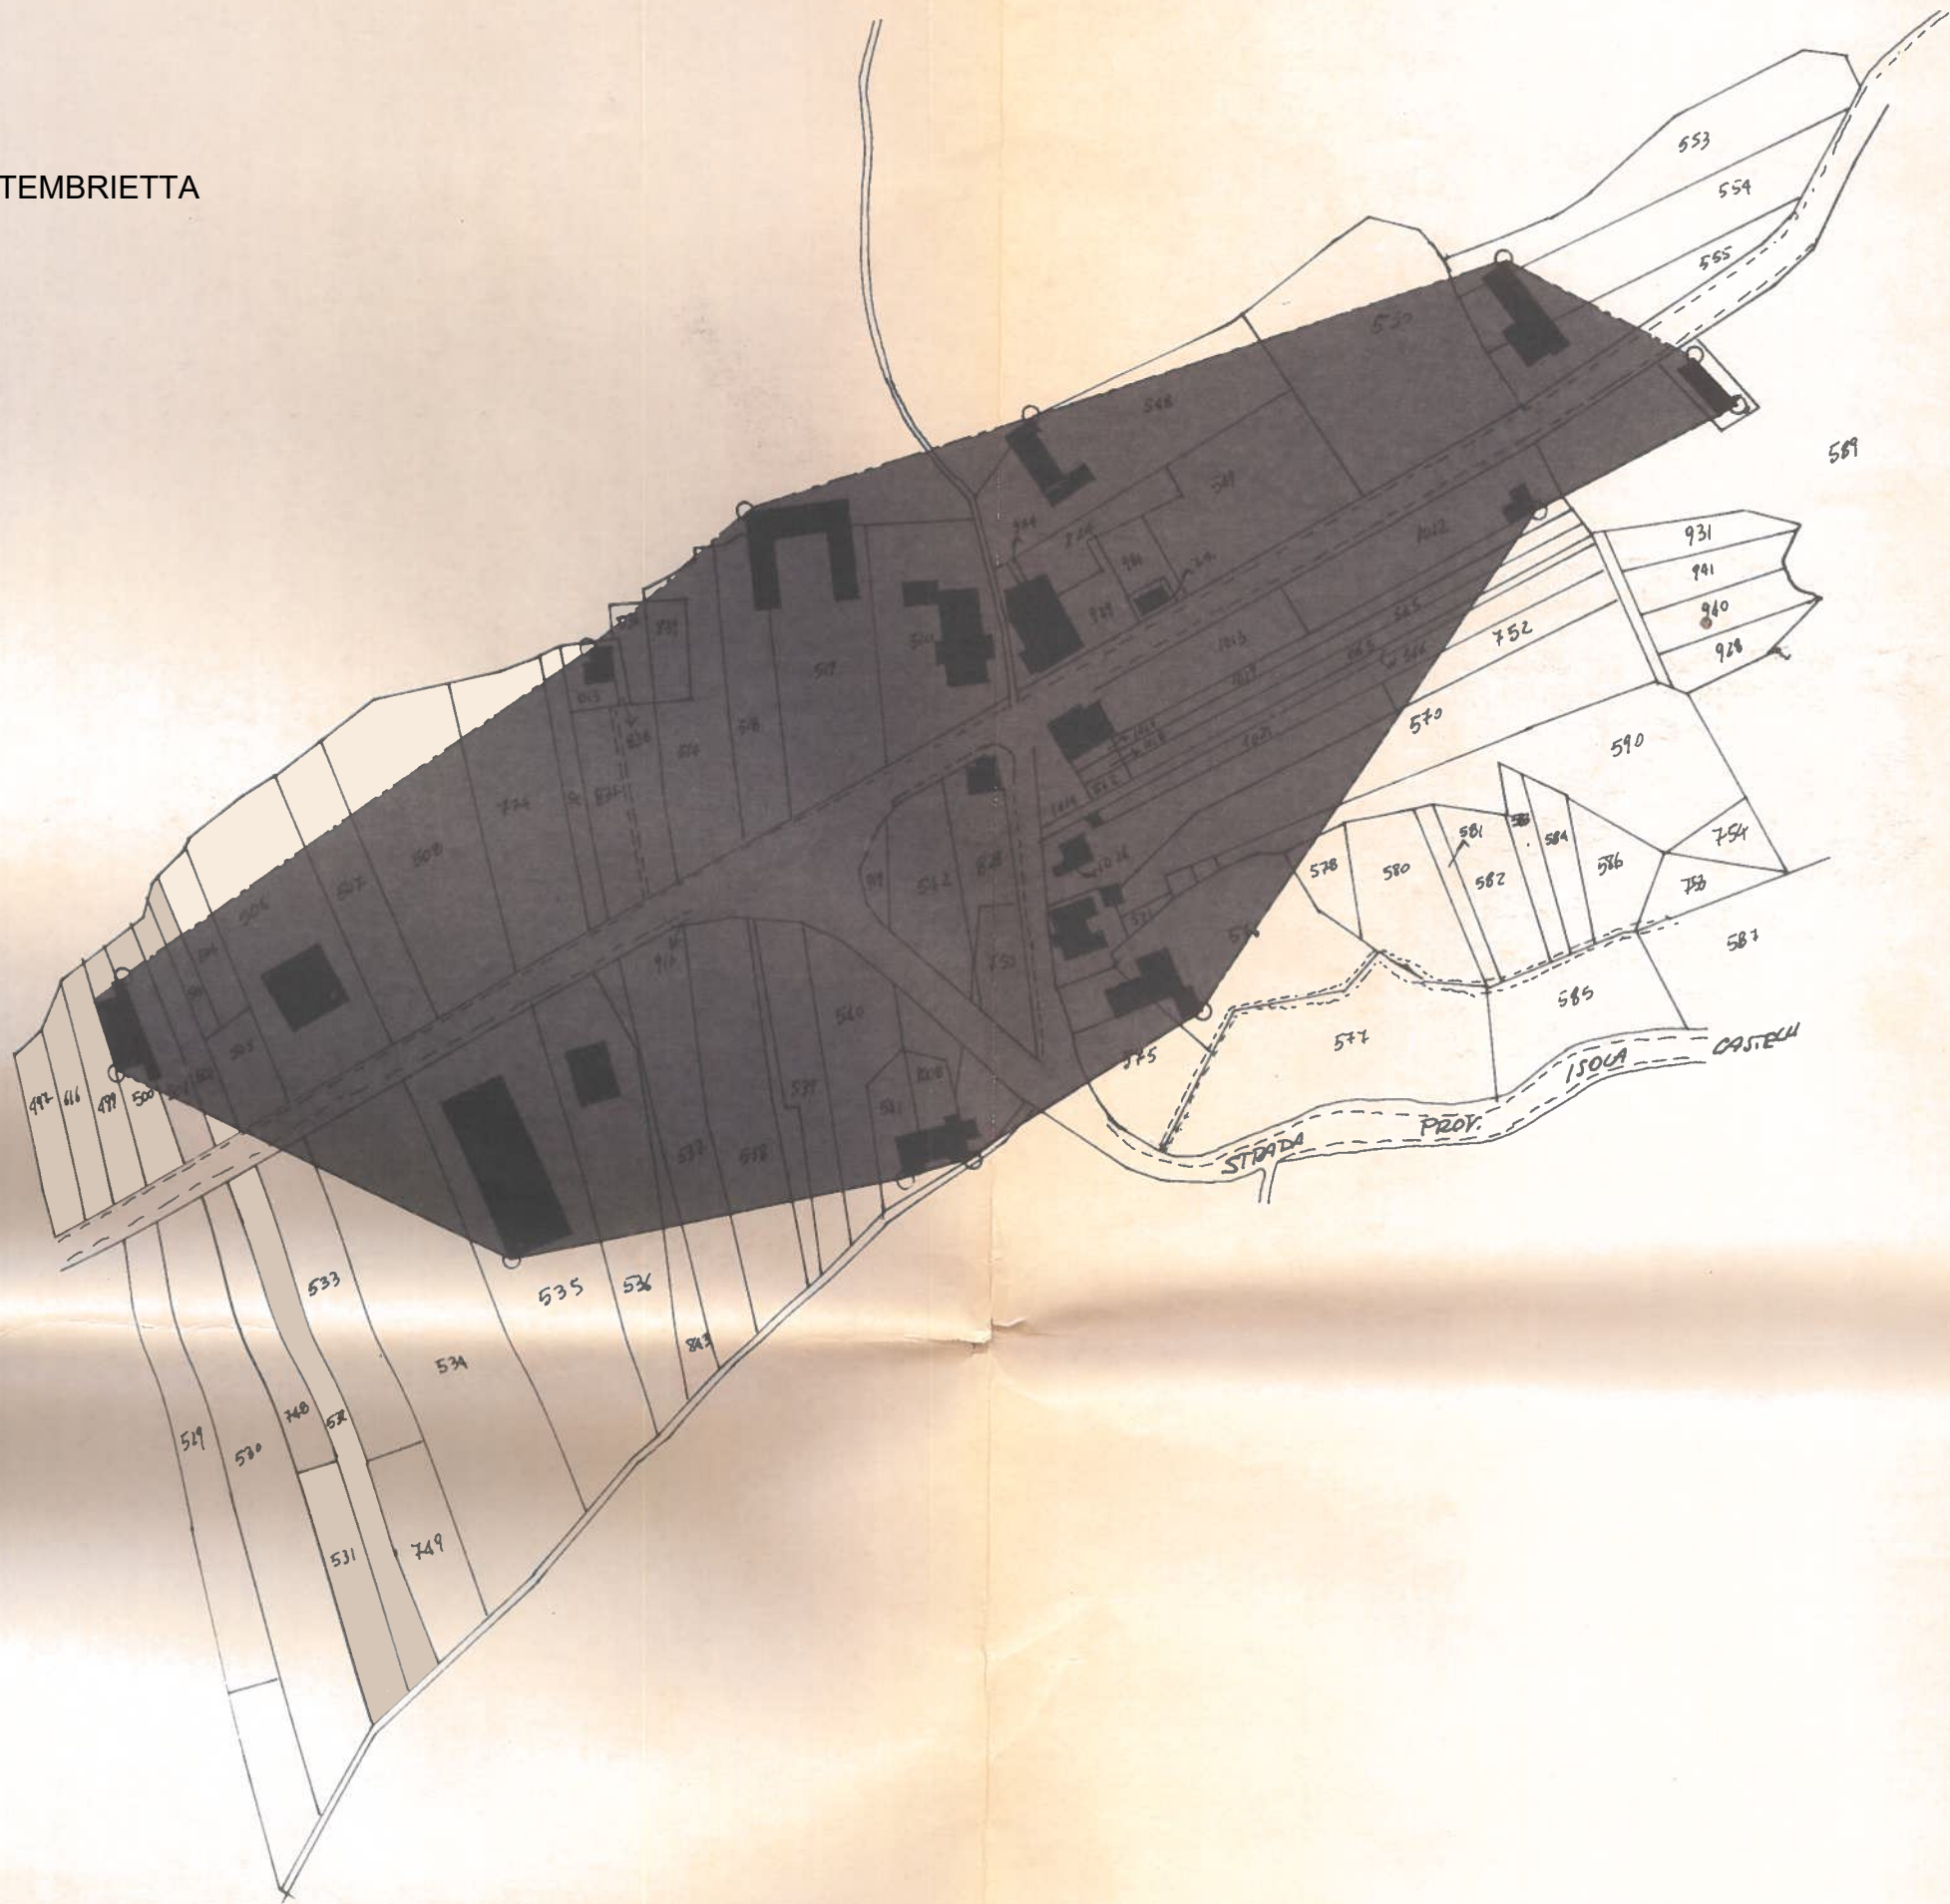

TRIGNANO



FRISONI - COLLALTO



SAN MASSIMO

